


Stan istniejący

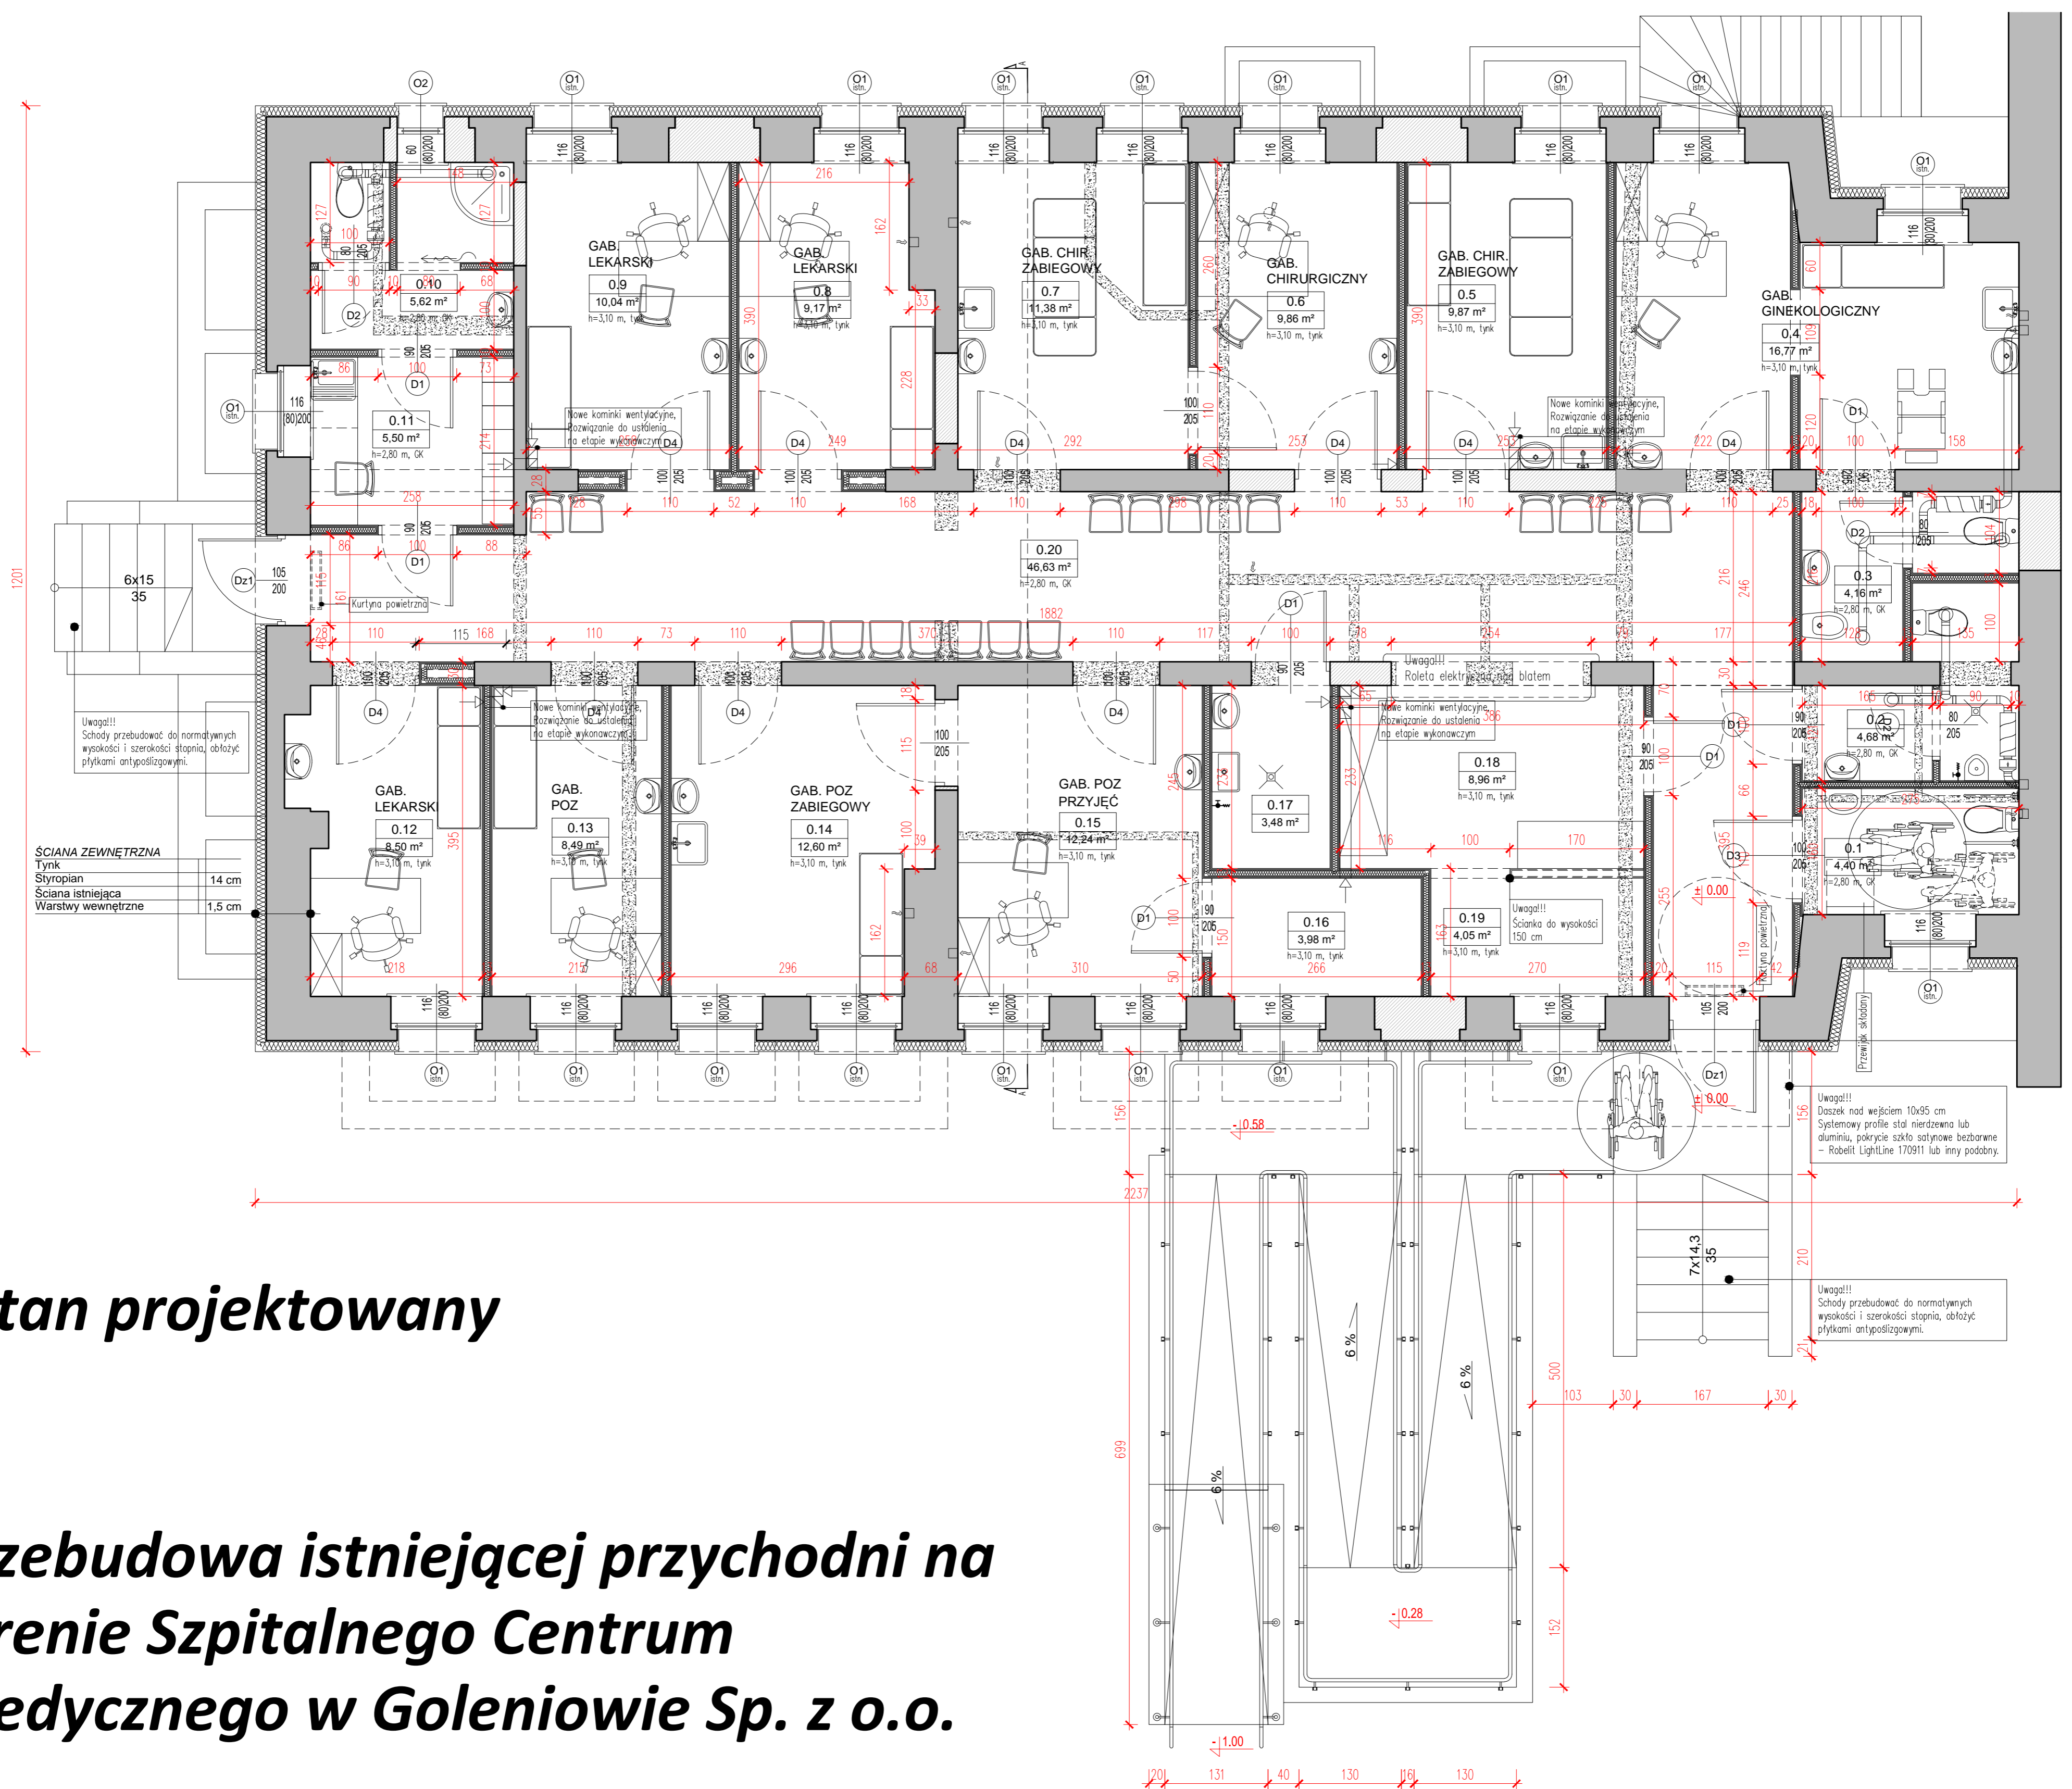

Stan projektowany

Przebudowa istniejącej przychodni na terenie Szpitalnego Centrum Medycznego w Goleniowie Sp. z o.o.